

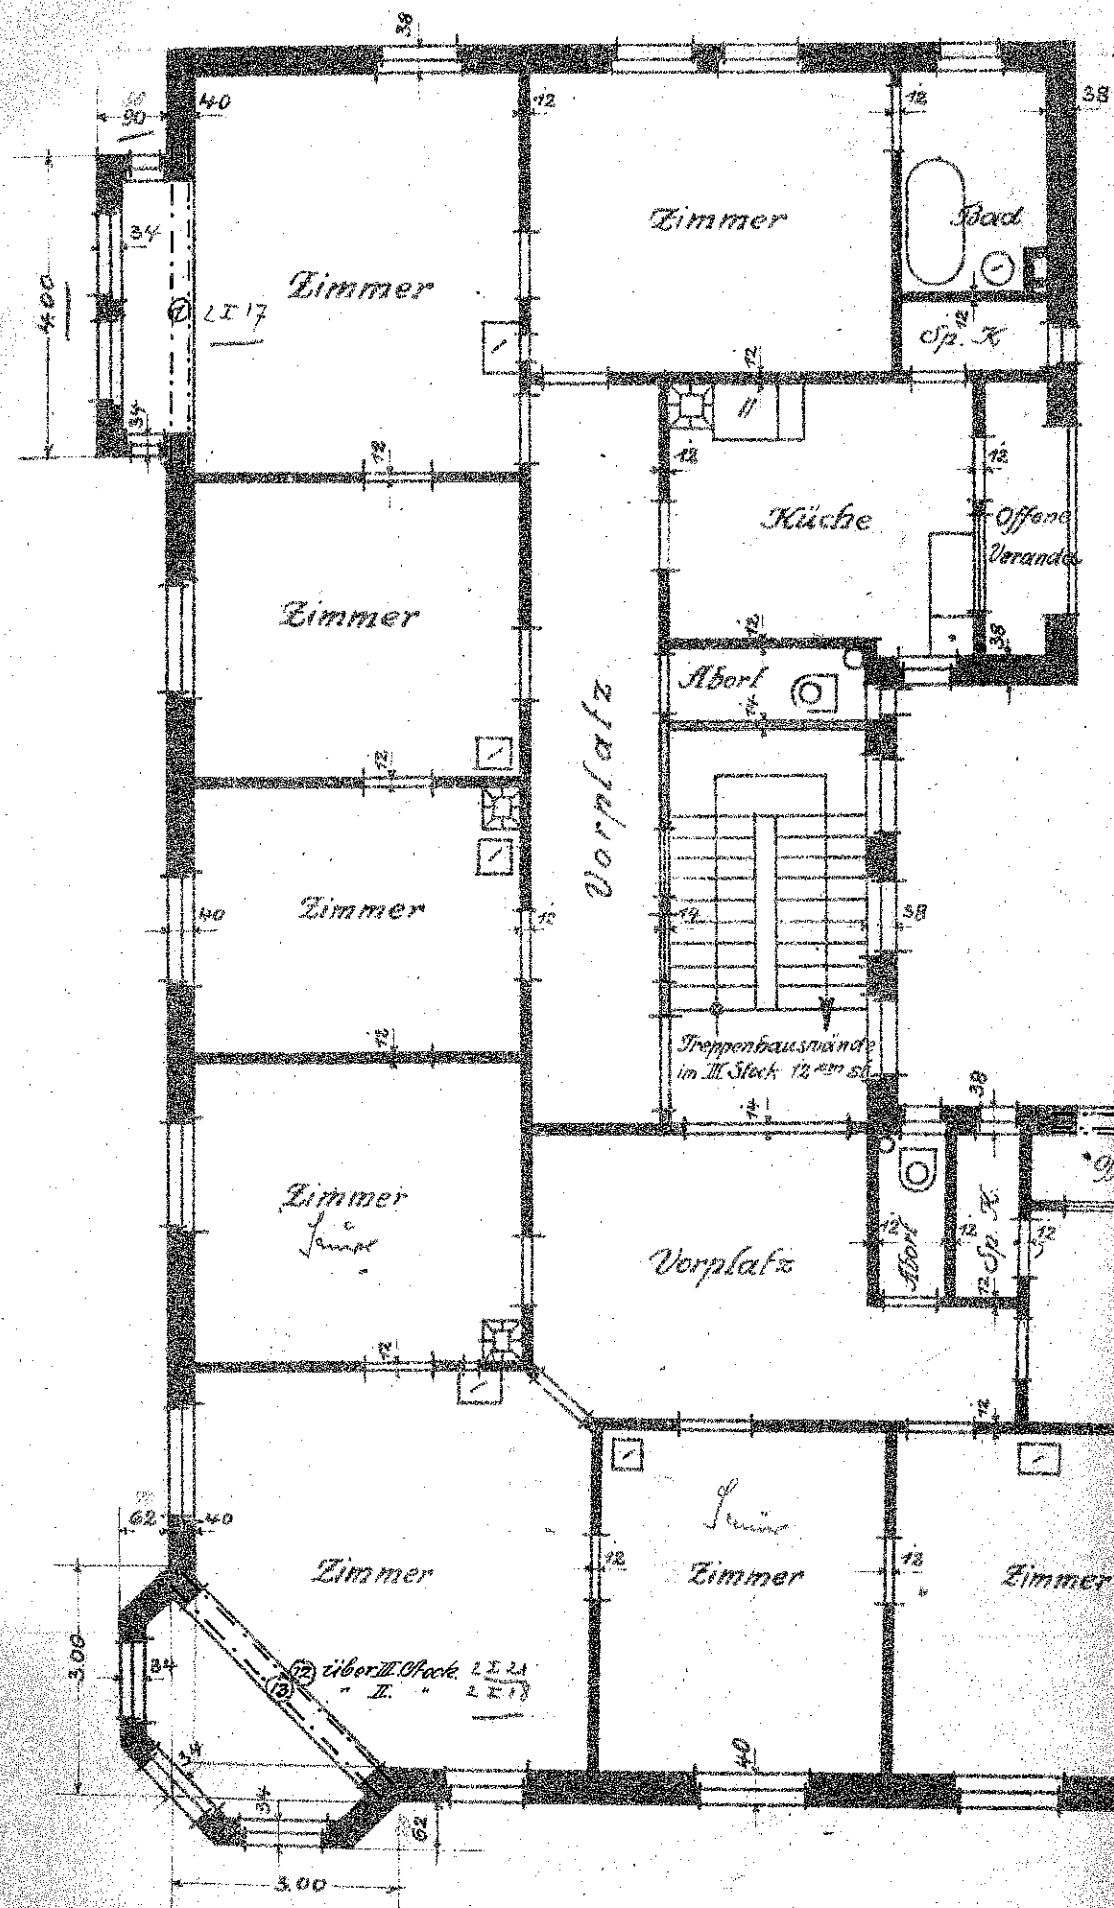


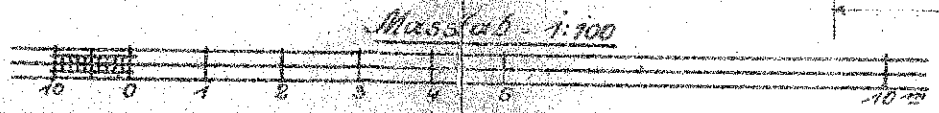

• II u III Stock •
 • zur Ausführung bestimmt •

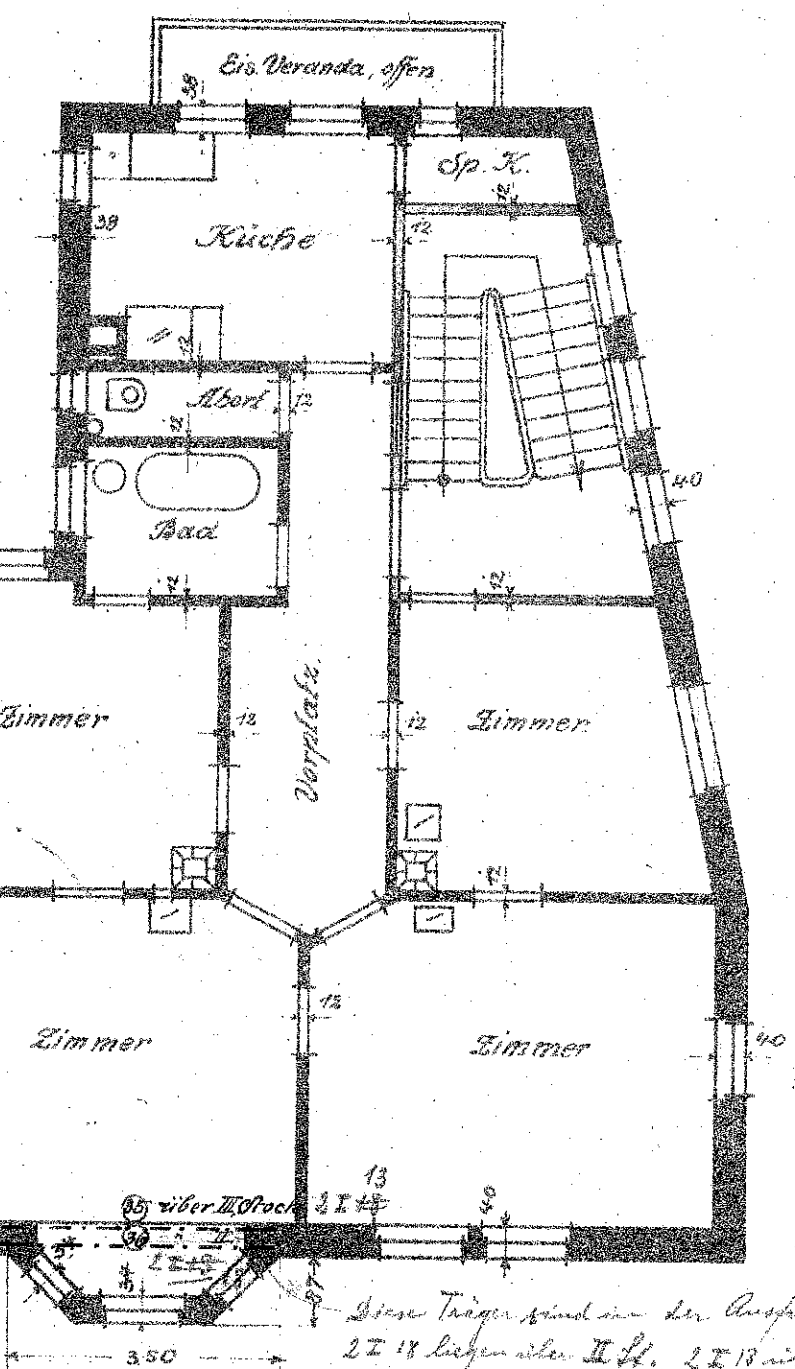

Diese Träger sind an der Ausführung verwehrt,
 2 I 18 liegen über II St. 2 I 18 unter III St. Auflager
 zur Verstärkung der Längswand ist eingezeichnet.

Bauherr: *Dr. Spier*

Gef. Stuttgart, den 8. Juni 1911

Carl [Signature]