


Ansicht gegen Filderstrasse

zur Ausführung bestimmt

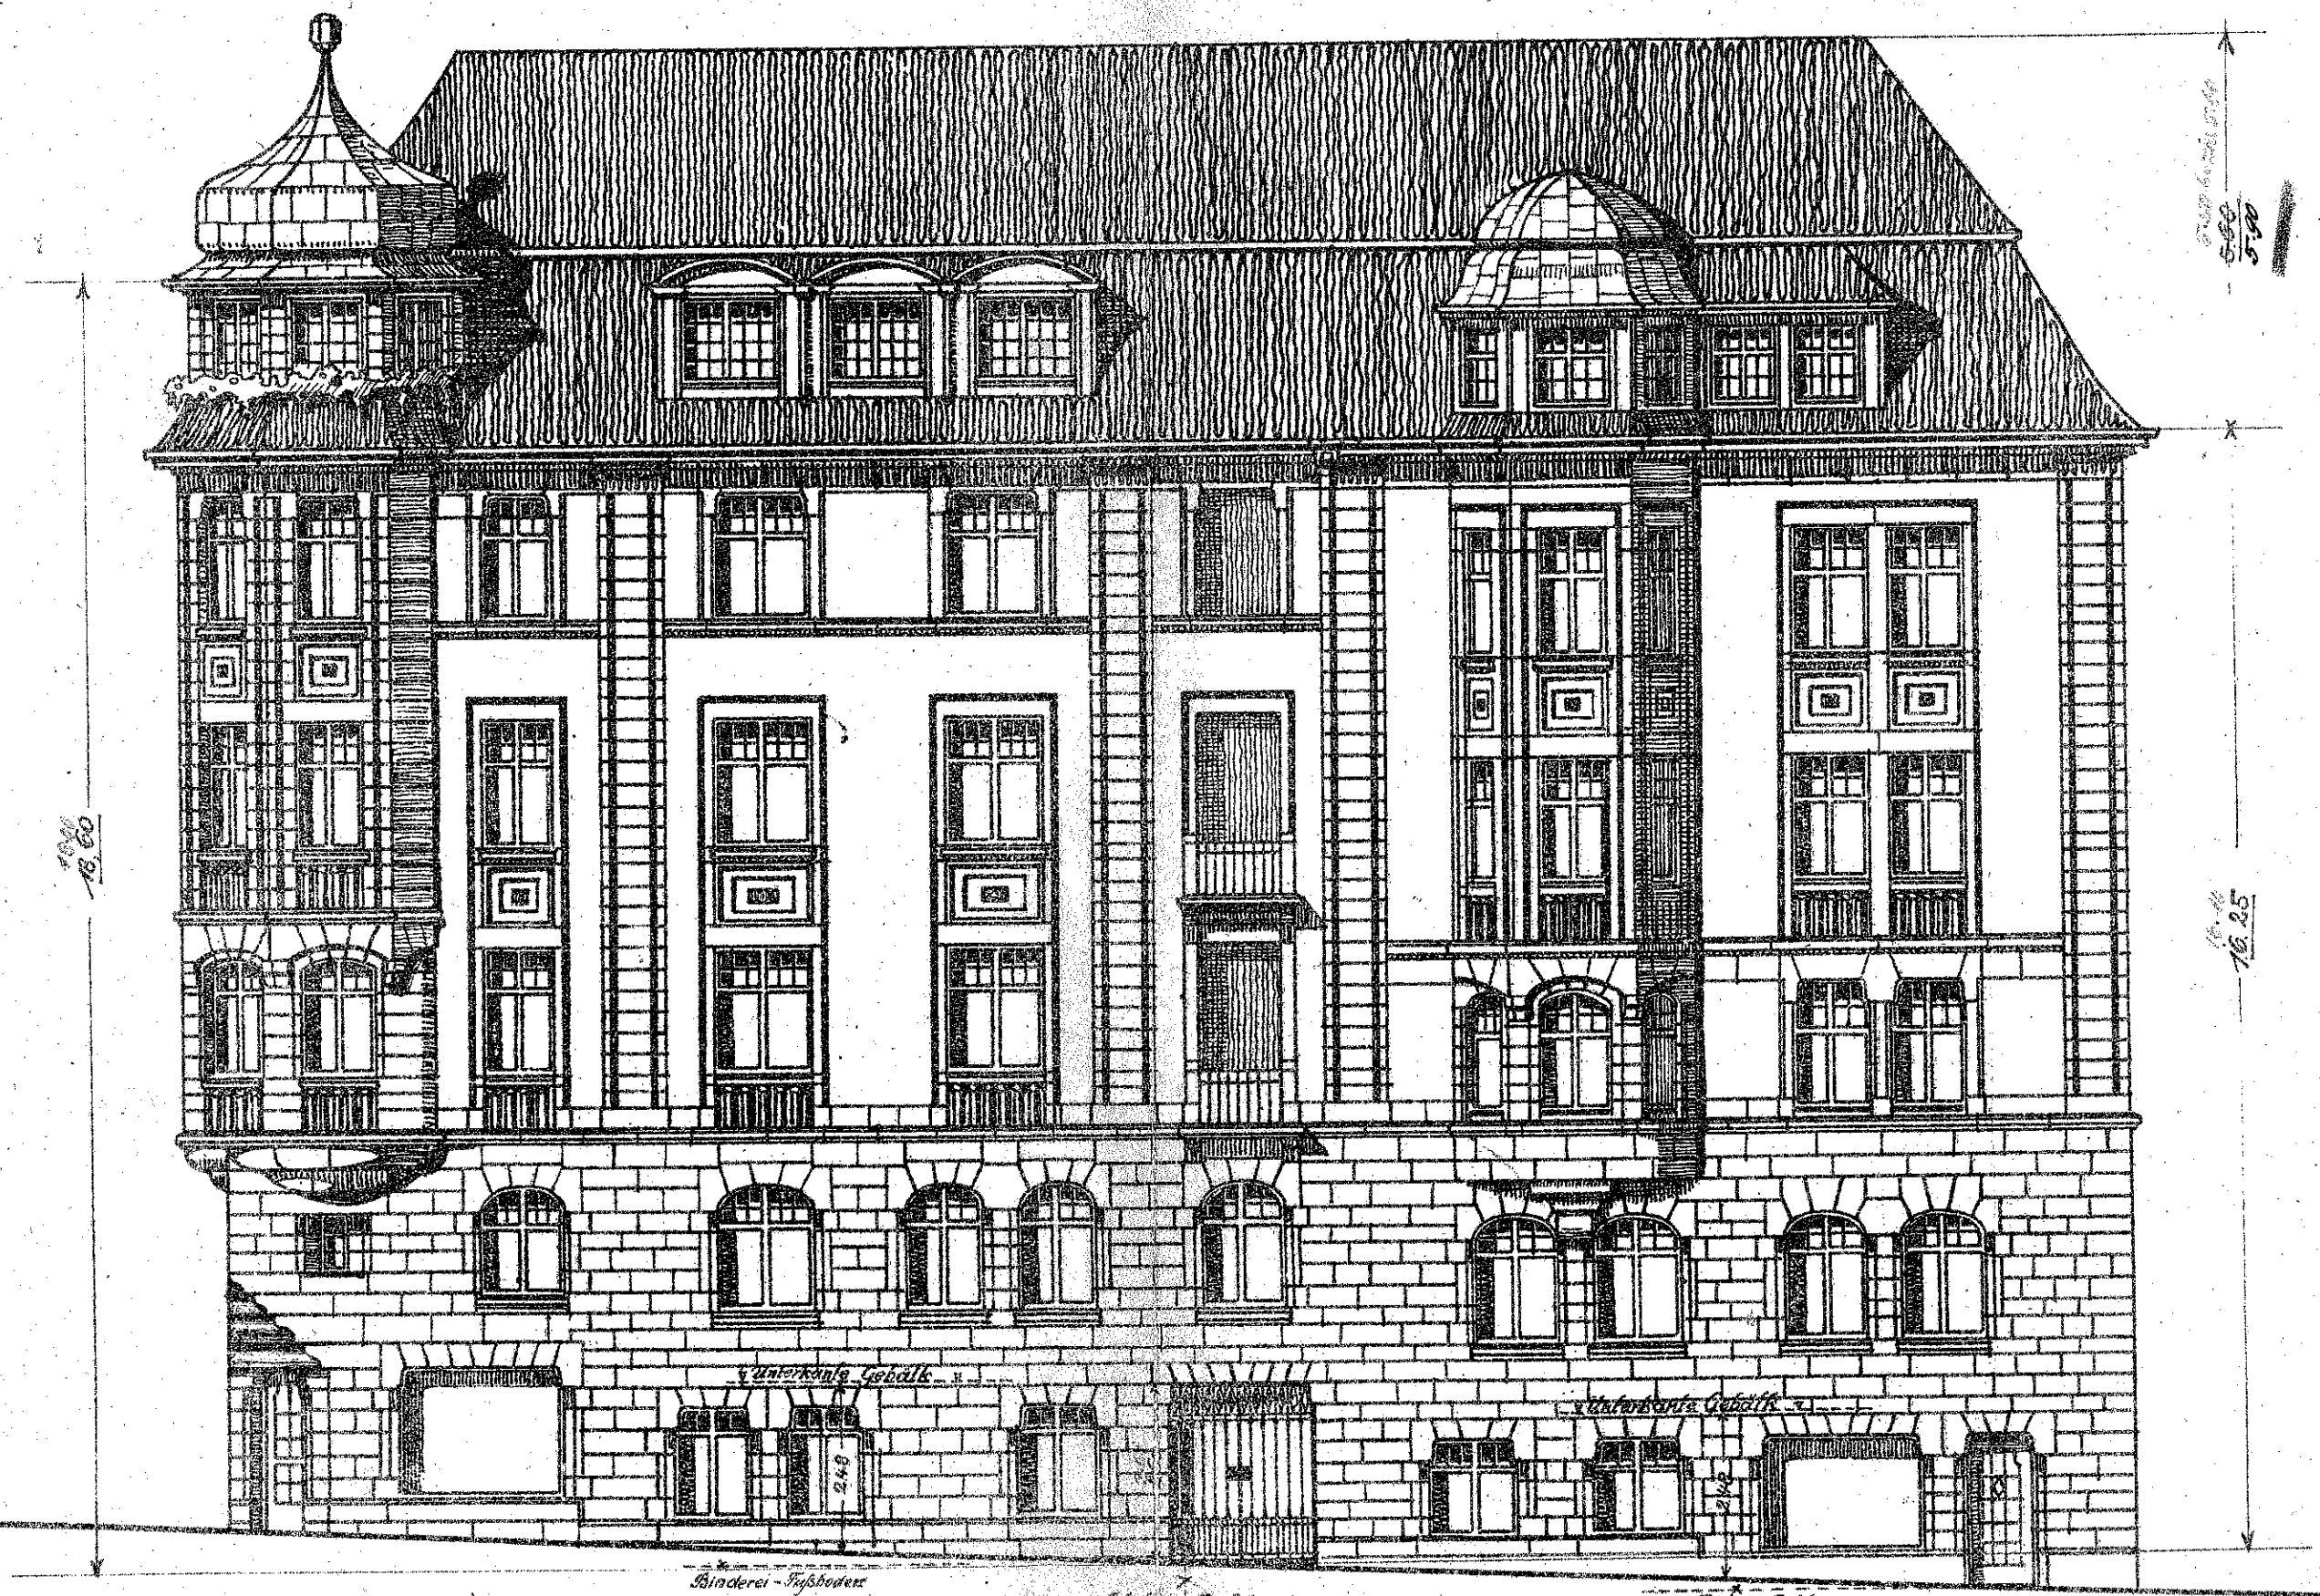

Unterkunft Gebäud.

Unterkunft Gebäud.

Binderel - Fußboden

Mittel Gebäude

Läden - Fußboden

Maßstab 1:100



Der Bauherr: J. Speier

Gef. Stuttgart, den 8. Juni 19.