


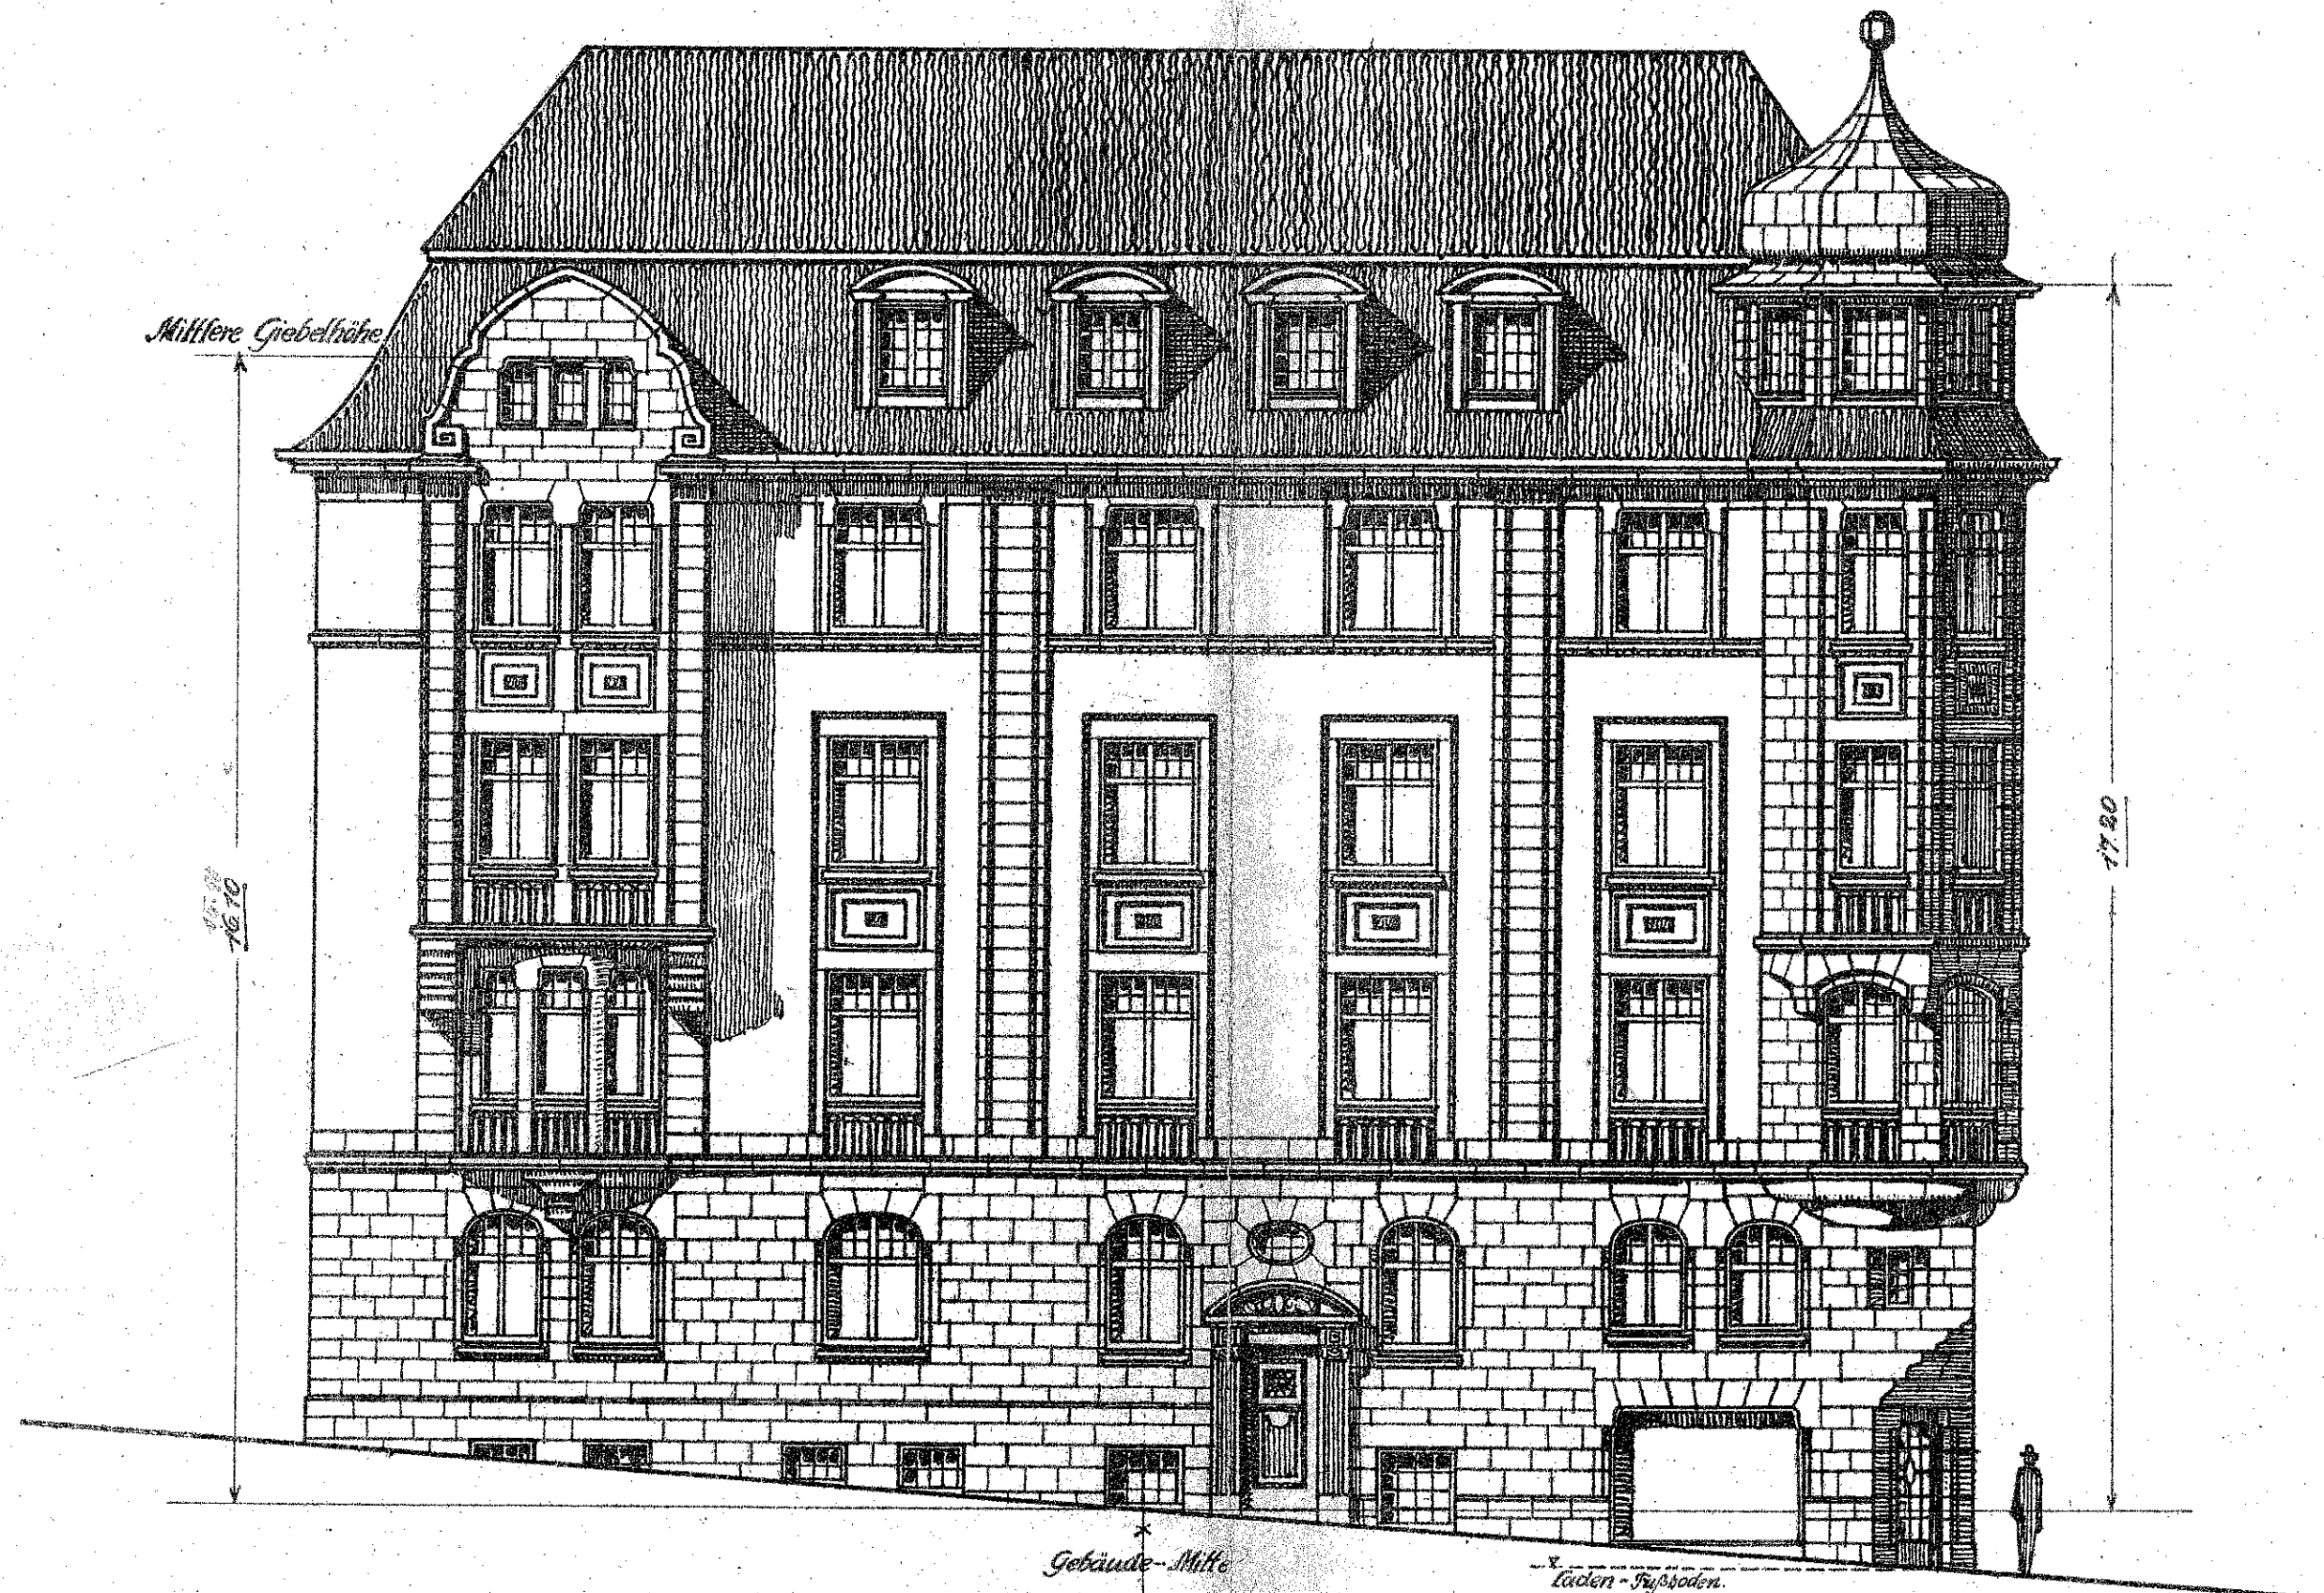


« Ansicht gegen Immenhoferstrasse »
 « zur Ausführung bestimmt »

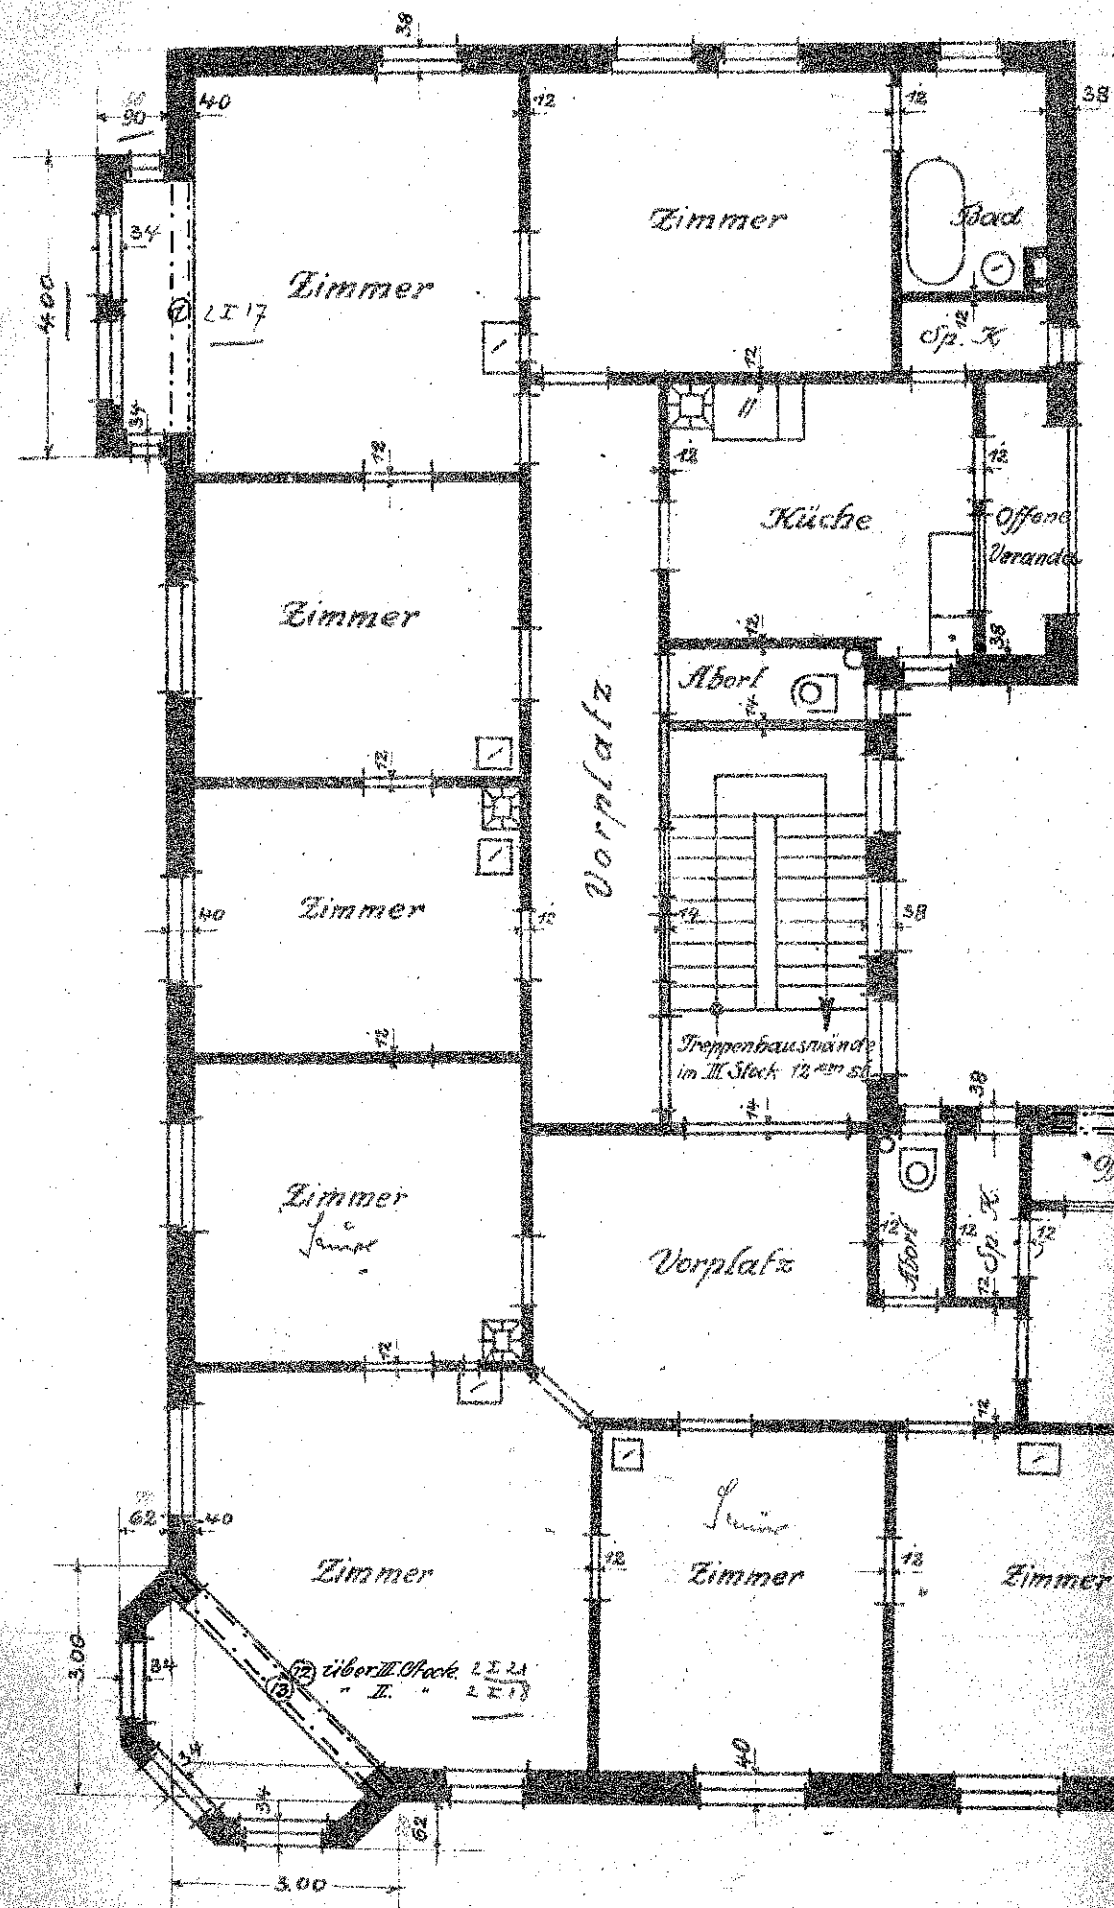

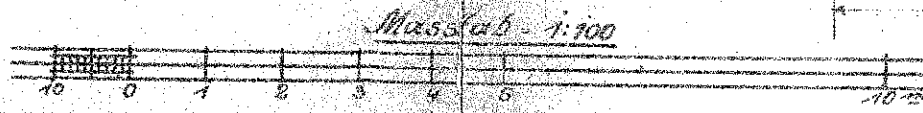


• II u III Stock •
 • zur Ausführung bestimmt •

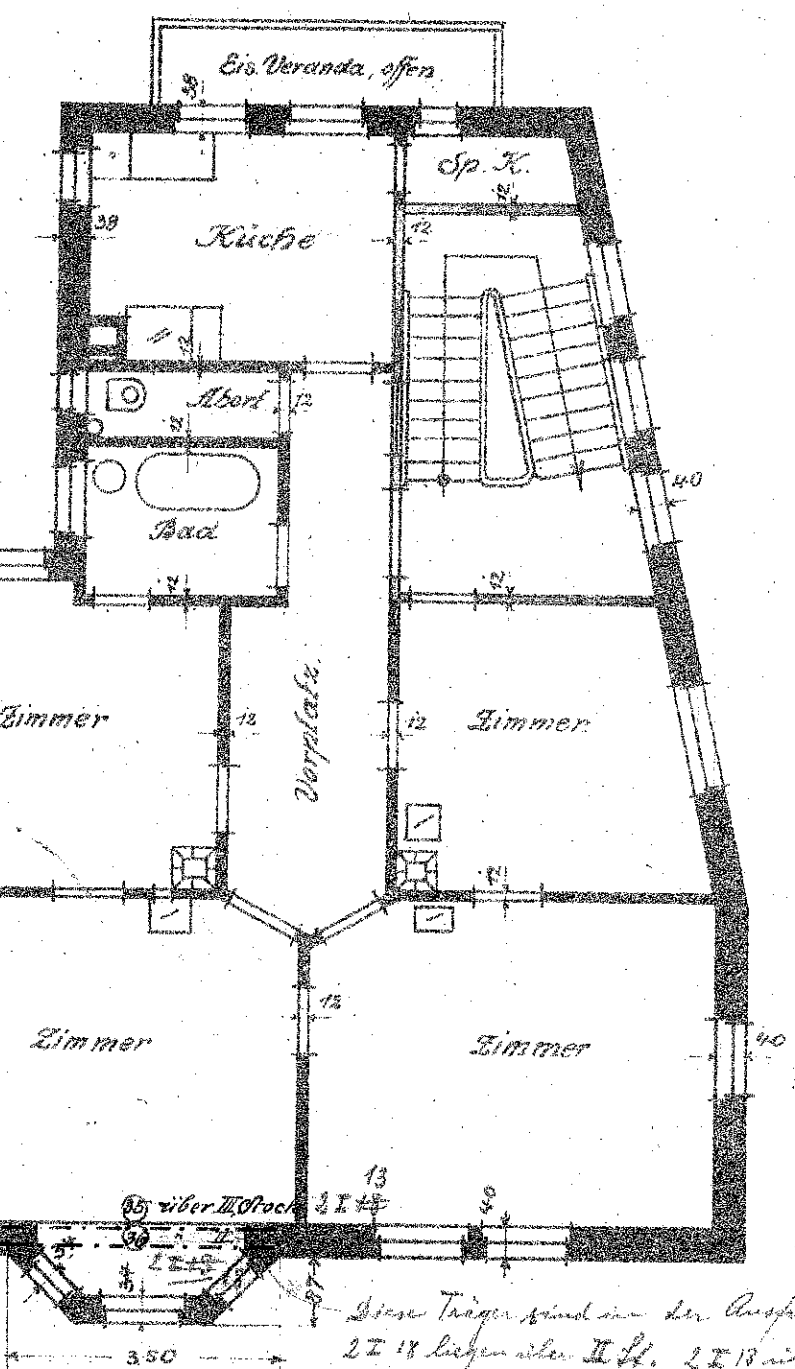

Bauherr: *Dr. Spier*

Gef. Stuttgart, den 8. Juni 1911

Carl [Signature]

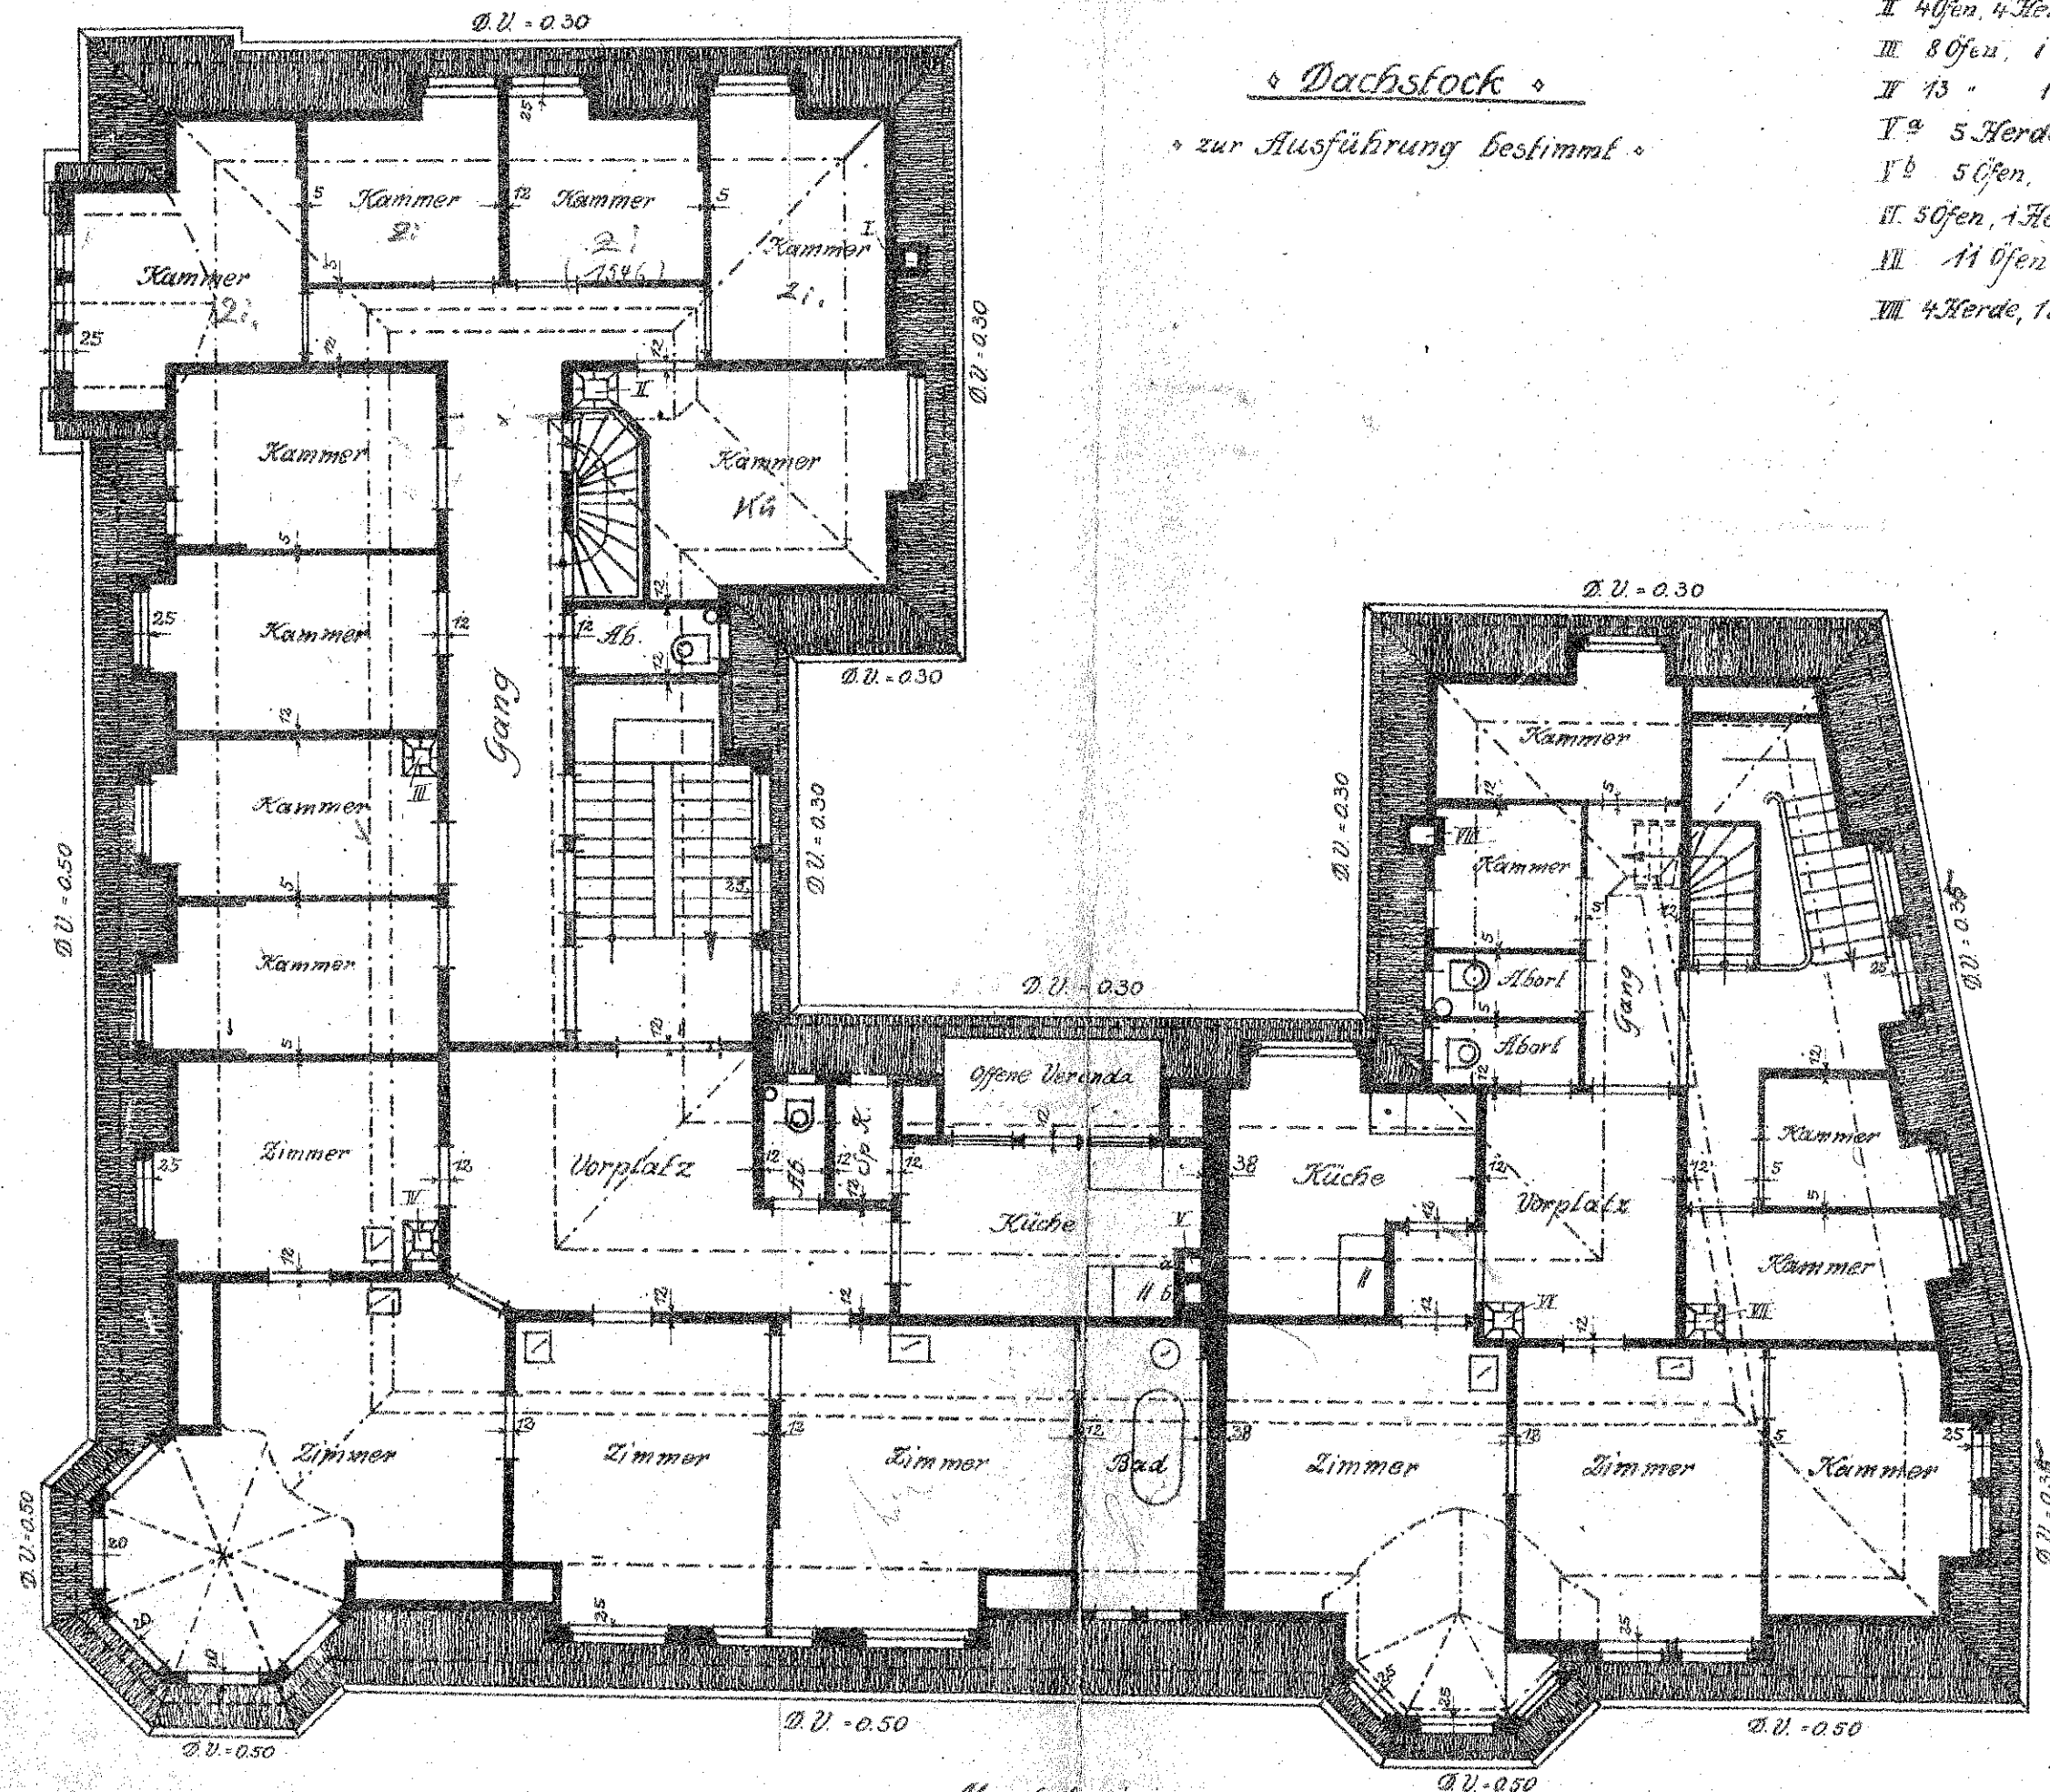

Kaminquerschnitte

- I 4 Badöfen = 12/25
- II 4 Öfen, 4 Herde, 1 Waschkessel = 30/35
- III 8 Öfen, 1 Bügelofen = 25/25
- IV 13 " " = 30/35
- V^a 5 Herde = 30/30
- V^b 5 Öfen, 5 Badöfen = 30/30
- VI 5 Öfen, 1 Herde, 1 Bügelofen = 25/30
- VII 11 Öfen = 25/30
- VIII 4 Herde, 1 Waschk., 4 Badöfen = 30/40

« Dachstock »

zur Ausführung bestimmt.